



ΕΦΗΜΕΡΙΣ ΤΗΣ ΚΥΒΕΡΝΗΣΕΩΣ

ΤΗΣ ΕΛΛΗΝΙΚΗΣ ΔΗΜΟΚΡΑΤΙΑΣ

ΤΕΥΧΟΣ ΤΕΤΑΡΤΟ — Αρ. Φύλλου **1111**

20 Δεκεμβρίου 1995

ΠΕΡΙΕΧΟΜΕΝΑ

ΠΟΛΕΟΔΟΜΙΑ

ΑΠΟΦΑΣΕΙΣ

Αριθ. 34053 (1)

Έγκριση πραγματοποίησης μεταφοράς συντελεστή δόμησης σε ακίνητο που βρίσκεται εντός του εγκεκριμένου σχεδίου του Δήμου Περιστερίου (Ν. Αττικής) επί της οδού Αμφιάλης αρ. 13, Ο.Τ. 1607.

Ο ΥΠΟΥΡΓΟΣ ΠΕΡΙΒΑΛΛΟΝΤΟΣ ΧΩΡΟΤΑΞΙΑΣ ΚΑΙ ΔΗΜΟΣΙΩΝ ΕΡΓΩΝ

Έχοντας υπόψη:

1. Τις διατάξεις του Ν. 2300/1995 «Μεταφορά συντελεστή δόμησης και άλλες διατάξεις» (Α' 69) και ειδικότερα τα άρθρα 2, 4, 5, 15, 16, 17, 18 και 21 (παρ. 6 και 7).

2. Τις διατάξεις της παρ. 1 (εδ. ιδ') του άρθρου 23 του Ν. 1558/1985 «Κυβέρνηση και Κυβερνητικά όργανα»(Α' 137).

3. Την από 16.2.1994 (αρ. πρωτ. 11416/94) αίτηση των Νικόλαου Σωτηρόπουλου και Ευσταθίας Σωτηροπούλου, ως και την από 10.12.93 (αρ. πρωτ. 37991).

4. Την από 5.6.1995 (αρ. πρωτ. 34053/95) αίτηση του Νικόλαου Σωτηρόπουλου.

5. Την 204/20.7.1995 σύμφωνη γνωμοδότηση του Κεντρικού Συμβουλίου Χωροταξίας Οικισμού και Περιβάλλοντος, αποφασίζουμε:

Άρθρο 1

1. Εγκρίνεται η πραγματοποίηση μέρους της μεταφοράς συντελεστή δόμησης που εγκρίθηκε με το από 29.12.1992/27.1.1993 Π. Δ/γμα (Δ' 33) από το βαρυνόμενο ακίνητο που βρίσκεται εντός του εγκεκριμένου σχεδίου του Δήμου Πειραιά (Ν. Αττικής) επί της οδού Λουκά Ράλλη αρ. 105, σε ωφελούμενο ακίνητο που βρίσκεται εντός του εγκεκριμένου σχεδίου του Δήμου Περιστερίου (Ν. Αττικής) επί της οδού Αμφιάλης αρ. 13, Ο.Τ. 1607.

2. Τα ειδικότερα στοιχεία του βαρυνομένου ακινήτου το οποίο βρίσκεται εντός του πολεοδομικού συγκροτήματος Αθηνών είναι τα εξής:

α) Θέση ακινήτου: Οδός Λουκά Ράλλη αρ. 105, Δήμος Πειραιά (Ν. Αττικής) επί του οποίου υφίσταται κτίριο που έχει χαρακτηριστεί ως διατηρητέο.

β) Επιφάνεια ακινήτου: 130,03 τ.μ.

γ) Συντελεστής δόμησης: 3,60.

δ) Ποσοστό επιτρεπόμενος κάλυψης οικοπέδου: 70%.

ε) Αξία ανά τ.μ. γης: 93.150 δρχ. και συντελεστής εμπορικότητας 1,00 σύμφωνα με διατάξεις εδαφίου α της παρ. 7 του άρθρου 21 του Ν. 2300/1995.

στ) Για το βαρυνόμενο αυτό ακίνητο έχει εκδοθεί ο 6112 σχετικός ονομαστικός τίτλος δικαιώματος μεταφοράς συντελεστή δόμησης για 26,00 τ.μ. ορόφων υπέρ του Νικόλαου Σωτηρόπουλου και Ευσταθίας Σωτηροπούλου στους οποίους περιήλθε με μεταβίβαση από τους Χαρίκλεια Μαρλά, Γεώργιο Μαρλά και Βαρβάρα Λύκου-Μαρλά, κυρίους του βαρυνομένου ακινήτου και δικαιούχους της μεταφοράς συντελεστή δόμησης, δυνάμει της 36402/1993 απόφασης του προϊσταμένου της αρμόδιας κεντρικής υπηρεσίας.

3. Τα ειδικότερα στοιχεία του ωφελουμένου ακινήτου το οποίο βρίσκεται στο Πολεοδομικό συγκρότημα Αθηνών και του οποίου οι όροι δόμησης αναφέρονται στο τοπογραφικό διάγραμμα σε κλίμακα 1:200 που θεωρήθηκε στις 29.5.1995 από τη Διεύθυνση Τεχνικών Υπηρεσιών του Δήμου Περιστερίου της Νομαρχίας Δυτικής Αθήνας, είναι τα εξής:

α) Θέση ακινήτου: Οδός Αμφιάλης αρ. 13, Δήμος Περιστερίου (Ν. Αττικής) Ο.Τ. 1607 όπως αυτό φαίνεται με τα στοιχεία ΑΒΓΔΑ στο σχετικό πρωτότυπο τοπογραφικό διάγραμμα σε κλίμακα 1:200 που θεωρήθηκε από τον Προϊστάμενο της Διεύθυνσης Τοπογραφικών Εφαρμογών με την 34053/1995 πράξη του και που αντίτυπό του σε φωτοσμίκρυνση δημοσιεύεται με την παρούσα απόφαση. Στο ωφελούμενο αυτό ακίνητο υφίσταται κτίριο το οποίο έχει αναγερθεί σύμφωνα με την 857/8.3.1977 οικοδομική άδεια.

β) Επιφάνεια ακινήτου: 126,50 τ.μ.

γ) Συντελεστής δόμησης: 1,60.

δ) Ποσοστό επιτρεπόμενος κάλυψης οικοπέδου: 70%. Πραγματοποιημένη σύμφωνα με 857/1977 οικοδομική άδεια 76,08%.

ε) Μέγιστο επιτρεπόμενο ύψος: 21,00m.

στ) Συνολική επιτρεπόμενη επιφάνεια δόμησης: 126,50 × 1,60 = 202,40m².

Πραγματοποιημένη και υφιστάμενη νόμιμα σύμφωνα με συντελεστή δόμησης που ισχύει κατά το χρόνο έκδοσης της 857/1977 οικοδομικής άδειας 205,82 τ.μ.

ζ) Απόσταση (Δ): Υφιστάμενη 4,15m και 2,75m για ύψος κτιρίου 10,00m.

η) Χρήση: Κατοικία.

θ) Αξία ανά m² γης: 27648 δρχ. και συντελεστής εμπορικότητας 1,00 σύμφωνα με διατάξεις εδαφίου α της παρ. 7 του άρθρου 21 του Ν. 2300/1995.

ι) Για το ωφελούμενο αυτό ακίνητο έχει υποβληθεί πλήρης μελέτη στην αρμόδια κεντρική υπηρεσία πριν από τις 30.4.94 και συντρέχουν οι προϋποθέσεις των παρ. 2 και 3 της ενότητας Α του άρθρου 4 του 2300/1995 σύμφωνα με το 16927/30.5.1995 έγγραφο της Διεύθυνσης Τεχνικών Υπηρεσιών του Δήμου Περιστερίου της Νομαρχίας Δυτικής Αττικής.

ια) Το ωφελούμενο αυτό ακίνητο φέρεται ως ιδιοκτησία Νικολάου Σωτηρόπουλου του Σωτηρίου και Ευσταθίας, συζύγου Νικολάου Σωτηρόπουλου, το γένος Σπυρίδωνος Γκούτη, σύμφωνα με το 65593/26.3.1973 συμβόλαιο του Συμβολαιογράφου Αθηνών Ιωάννη Γαλάνη.

4. Τα ειδικότερα στοιχεία της πραγματοποίησης της μεταφοράς συντελεστή δόμησης είναι τα εξής:

Η συνολική δομήσιμη επιφάνεια η οποία εγκρίνεται να δομηθεί στο ωφελούμενο ακίνητο επιπλέον αυτής που επιτρέπεται σύμφωνα με τους όρους δόμησης που ισχύουν στην περιοχή είναι 42,48 τ.μ. στο Β' όροφο και αντιστοιχεί σε 25,79 τ.μ. ορόφων από το περιγραφόμενο στην παράγραφο 2 βαρυνόμενο ακίνητο.

5. Τα ειδικότερα στοιχεία του ωφελουμένου ακινήτου μετά την έγκριση πραγματοποίησης μεταφοράς συντελεστή δόμησης είναι τα εξής:

α) Θέση ακινήτου: Οδός Αμφιάλης αρ. 13, Δήμος Περιστερίου (Ν. Αττικής) Ο.Τ. 1607.

β) Επιφάνεια ακινήτου: 126,50 τ.μ.

γ) Συντελεστής δόμησης: 1,963.

δ) Ποσοστό επιτρεπόμενος κάλυψης οικοπέδου: 76,08% που υφίσταται σύμφωνα με την 857/1977 οικοδομική άδεια.

ε) Μέγιστο επιτρεπόμενο ύψος: 10,00m.

στ) Συνολική δομήσιμη επιφάνεια: 248,31 τ.μ.

ζ) Τηρούμενη απόσταση (Δ): 4,15m και 2,75m.

η) Χρήση: Κατοικία.

θ) Η ανέγερση του κτιρίου στο ωφελούμενο ακίνητο πρέπει να γίνει σύμφωνα με το διάγραμμα κάλυψης σε κλίμακα 1:50 που θεωρήθηκε από τον Προϊστάμενο της Διεύθυνσης Τοπογραφικών Εφαρμογών με την 34053/1995 πράξη του και που αντίτυπό του σε φωτοσμίκρυνση δημοσιεύεται με την παρούσα απόφαση.

6. Πριν από τη χορήγηση της οικοδομικής άδειας στο ωφελούμενο ακίνητο πρέπει:

α) Να προσκομισθούν στην αρμόδια περιφερειακή υπηρεσία από τους ενδιαφερόμενους πιστοποιητικά από τα αρμόδια υποθηκοφυλάκεια ότι η παρούσα απόφαση σημειώθηκε στο περιθώριο των οικείων μερίδων του βαρυνομένου και του ωφελουμένου ακινήτου και βεβαίωση της αρμόδιας Κεντρικής υπηρεσίας ότι ακυρώθηκε ο ονομαστικός τίτλος δικαιώματος μεταφοράς συντελεστή δόμησης 6112.

β) Να διαπιστωθεί από την αρμόδια περιφερειακή υπηρεσία ότι η παρούσα απόφαση καταχωρήθηκε στο βιβλίο που τηρείται για το Δήμο Περιστερίου σύμφωνα με την παράγραφο 7 της 32913/10.5.1995 απόφασης του Υπουργού Περιβάλλοντος Χωροταξίας και Δημοσίων Έργων (Δ' 341/18.5.1995).

γ) Να ελεγχθεί από την αρμόδια περιφερειακή υπηρεσία ότι η πραγματοποίηση μεταφοράς συντελεστή δόμησης που εγκρίνεται με την παρούσα απόφαση είναι εντός των ορίων του 10% του συνόλου των δομησίμων επιφανειών που προκύπτει κατά προσέγγιση από την εφαρμογή των ισχυόντων συντελεστών δόμησης εντός του ρυμοτομικού σχεδίου του Δήμου Περιστερίου.

Άρθρο 2

Ακυρώνεται ο 6112 ονομαστικός τίτλος δικαιώματος μεταφοράς συντελεστή δόμησης στο σύνολό του.

Άρθρο 3

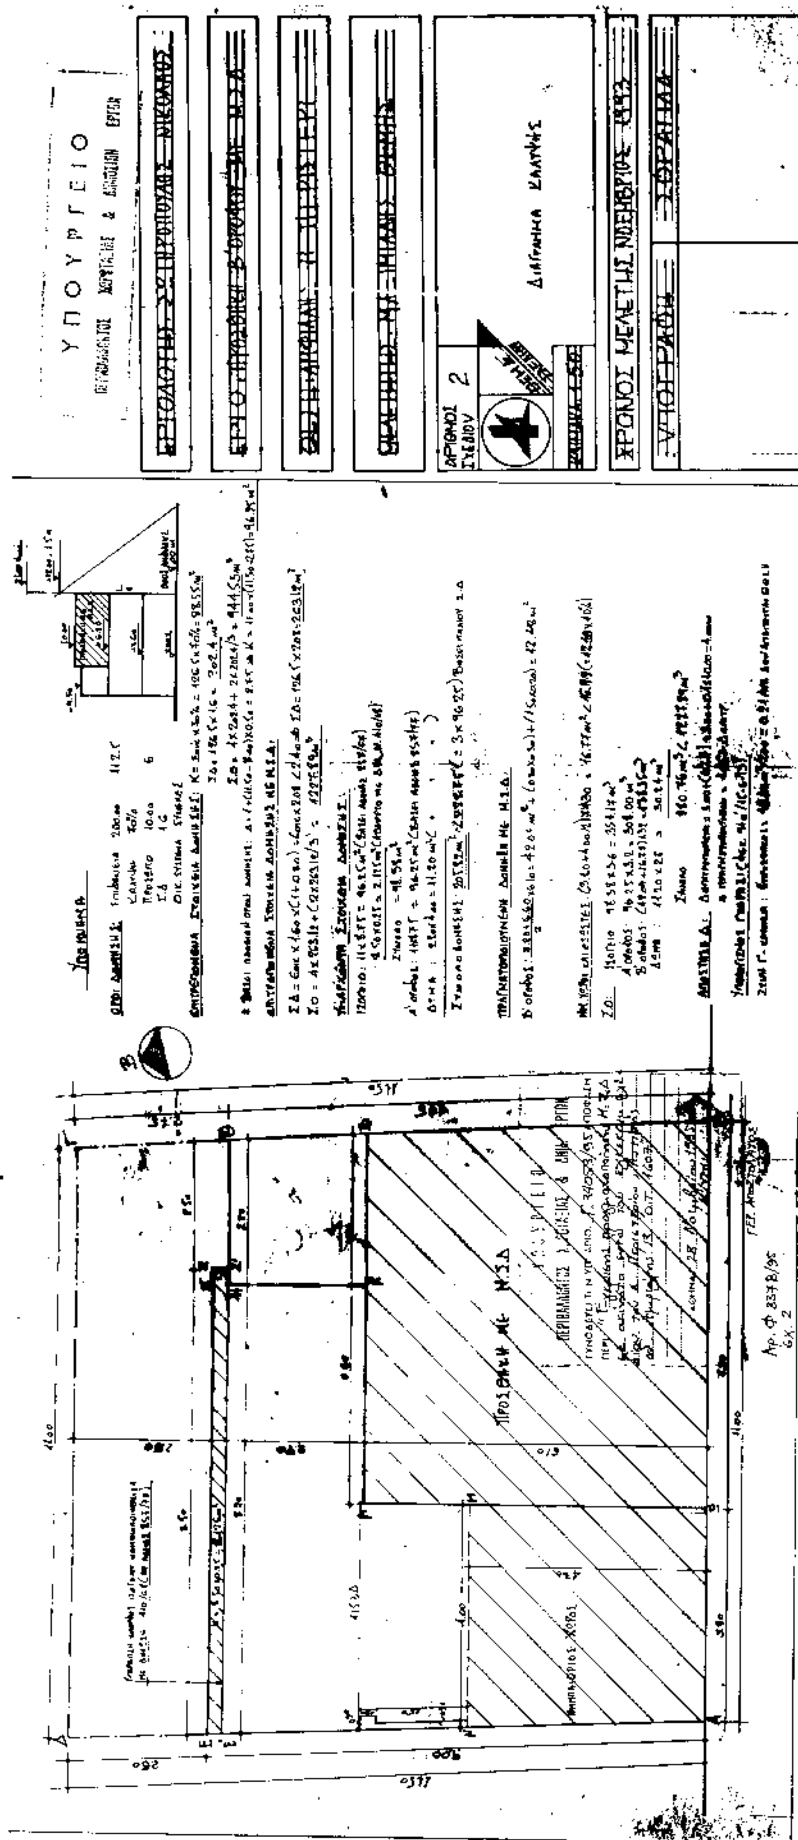
Η ισχύς της παρούσας απόφασης αρχίζει από τη δημοσίευσή της στην Εφημερίδα της Κυβερνήσεως.

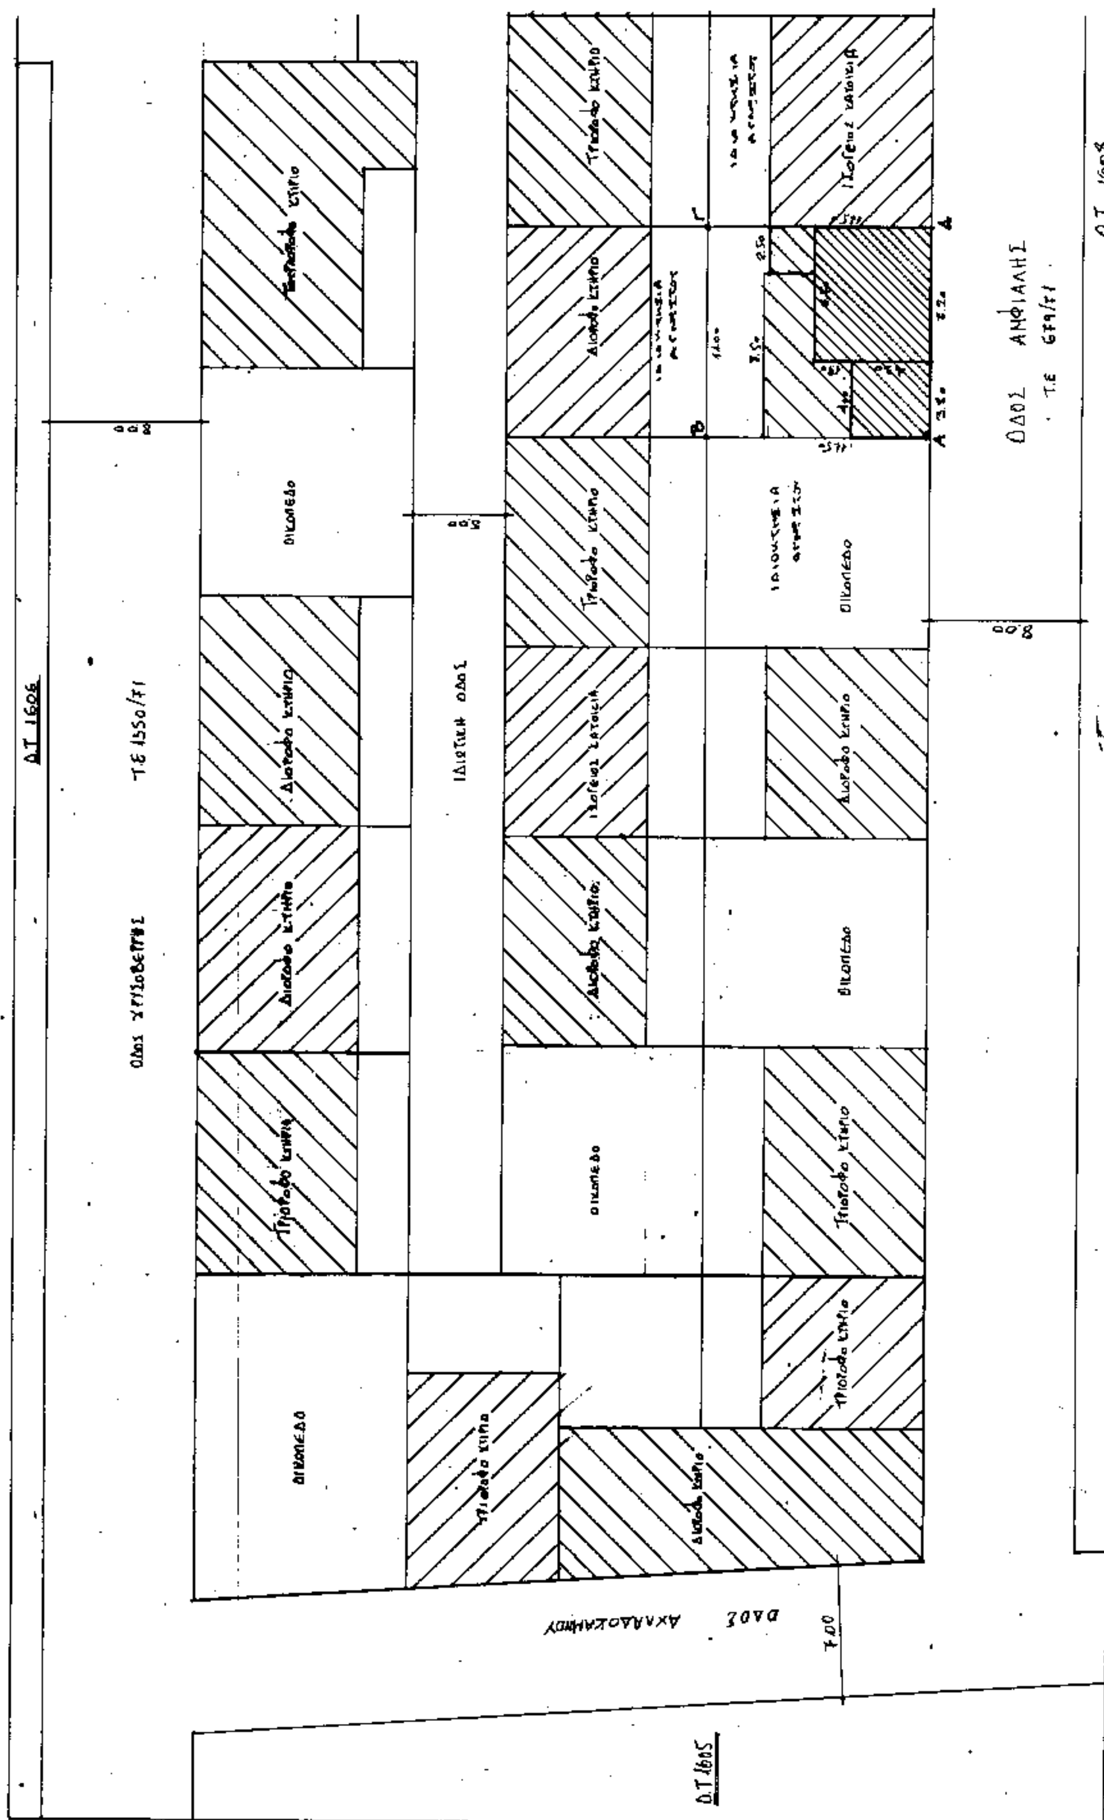
Η απόφαση αυτή να δημοσιευθεί στην Εφημερίδα της Κυβερνήσεως.

Αθήνα, 28 Νοεμβρίου 1995

Ο ΥΠΟΥΡΓΟΣ

ΚΩΣΤΑΣ ΛΑΛΙΩΤΗΣ


ΥΠΟΥΡΓΕΙΟ
Διάγραμμα κάλυψης
ΠΡΟΣΘΗΚΗ ΜΕ Μ.Σ.Δ


Ο.Τ. 1606
Τ.Ε 1550/71
ΟΔΟΣ ΧΡΥΣΟΒΕΡΓΗ
ΙΔΙΩΤΙΚΗ ΟΔΟΣ
ΟΔΟΣ ΑΜΦΙΑΛΗΣ
Τ.Ε 679/71
Ο.Τ. 1608
ΟΔΟΣ ΑΧΛΑΔΟΚΑΜΠΟΥ
Ο.Τ. 1605

Ο.Τ. 1617

Ο.Τ. 1615 ΥΠΟΜΝΗΜΑ

ΟΡΟΙ ΔΟΜΗΣΗΣ: Ε: 200 — 112.50
Π: 10 — 6
Κ: 70%
ΣΔ: 1.6

ΕΜΒΑΔΟΝ ΑΒΓΔΑ: 11.50x11.00 = 126.50 m²

ΔΗΛΩΣΗ ΙΔΙΟΚΤΗΤΗ: Ο υπογραφόμενος ιδιοκτήτης Σετηροπουλος Νικόλαος βεβαιώ ότι τα όρια του οικοπέδου υπό τα στοιχεία ΑΒΓΔΑ υποδείχθηκαν από εμένα και είναι σωστά.

ΔΗΛΩΣΗ ΜΗΧΑΝΙΚΟΥ: 1. Η Ρ.Γ. = Ο.Γ. και θα τεθεί βάσει της ήδη υπάρχουσης καλώς διαμορφωμένης.
2. Το υψόμετρο θα μετρηθεί από το κράσπεδο
3. Δεν διέρχονται καλώδια υψηλής τάσης από το οικόπεδο με τα στοιχεία ΑΒΓΔΑ.

Δήλωση Ν.651/77

Ο.Τ. 1612

ΟΔΟΣ ΕΘΝΙΚΗΣ ΑΝΤΙΣΤΑΣΕΩΣ

ΟΙΚΟΠΕΔΟ

ΙΣΟΓΕΙΟΣ ΚΑΤΟΙΚΙΑ

ΟΙΚΟΠΕΔΟ

Ο.Τ. 1607

ΥΠΟΥΡΓΕΙΟ ΠΕΡΙΒΑΛΛΟΝΤΟΣ ΧΩΡΟΤΑΞΙΑΣ & ΔΗΜ. ΕΡΓΩΝ

Συνοδεύει την υπ' αριθ. Γ. 34053/95 απόφαση περί "Έγκρισης πραγματοποίησης Μ.Ι.Δ. 61 ακίνητα εντός του εγκεκρ. σχεδίου του Δ. Περιστερίου, Αττικής, οδ. Αμφισσης 13, Ο.Τ. 1607."

ΑΘΗΝΑ 28 Νοεμβρίου 1995
Ο Δ/ντής

ΓΕΡ. ΑΠΟΣΤΟΛΑΤΟΣ

Ο.Τ. 1611

Αρ. Φ. 337 Β/95
6χ2

ΥΠΟΥΡΓΕΙΟ
ΠΕΡΙΒΑΛΛΟΝΤΟΣ ΧΩΡΟΤΑΞΙΑΣ & ΔΗΜΟΣΙΩΝ ΕΡΓΩΝ

ΕΡΓΟΔΟΤΗΣ: ΣΕΤΗΡΟΠΟΥΛΟΣ ΝΙΚΟΛΑΟΣ

ΕΡΓΟ: ΠΡΟΣΘΗΚΗ Β' ΟΡΟΦΟΥ ΜΕ Μ.Σ.Δ.

ΘΕΣΗ: ΑΝΘΙΛΛΗΣ ΠΕΡΙΣΤΕΡΙ

ΜΕΛΕΤΗΤΗΣ:

ΑΡΙΘΜΟΣ ΣΧΕΔΙΟΥ 1

ΘΕΜΑ: ΣΧΕΔΙΟ

Τοπογραφικό Διάγραμμα

ΚΛΙΜΑΚΑ 1:200

ΧΡΟΝΟΣ ΜΕΛΕΤΗΣ ΝΟΕΜΒΡΙΟΣ 1995

ΥΠΟΓΡΑΦΗ — ΣΦΡΑΓΙΔΑ

Αριθ. 29/ΠΣΚ/44645/1986 (2)

Τροποποίηση του ρυμοτομικού σχεδίου Θεσσαλονίκης στο οικοδομικό τετράγωνο μεταξύ των οδών Αλεξ. Σταύρου – Αλκμήνης – Γενναδίου και Νεμέας.

Ο ΝΟΜΑΡΧΗΣ ΘΕΣΣΑΛΟΝΙΚΗΣ

Έχοντας υπόψη:

1. Τις διατάξεις του Ν. Δ/τος της 17.7.23 «περί σχεδίων πόλεων κ.λπ.» (ΦΕΚ 228/Α΄) και ειδικότερα τα άρθρα 3, 9, 29 και 70 όπως ισχύουν.

2. Τις διατάξεις του Π.Δ. 183/86 «έγκριση τροποποιήσεων σχεδίων πόλεων και καθορισμός όρων και περιορισμών δόμησης από τους Νομάρχες» (ΦΕΚ 70/Α΄), το οποίο εκδόθηκε σύμφωνα με τις διατάξεις των Α.Ν. 314/68, Ν.Δ. 1018/71, παρ. 2 του άρθρου 33 του Ν. 1337/83, παρ. 15 του άρθρου 8 του Ν. 1512/85, παρ. 3 του άρθρου 34 του Ν. 1577/85 και παρ. 1 του άρθρου 23 του Ν. 1558/85.

3. Τις διατάξεις του Ν. 2218/94 «Ίδρυση νομαρχιακής αυτοδιοίκησης κ.λπ.» (ΦΕΚ 90/Α΄), όπως τροποποιήθηκαν και συμπληρώθηκαν με το Ν. 2240/94 «συμπλήρωση διατάξεων για τη νομαρχιακή αυτοδιοίκηση και άλλες διατάξεις» (ΦΕΚ 153/Α΄).

4. Την υπ' αριθ. 21/31.3.95 απόφαση του Νομαρχιακού Συμβουλίου Θεσσαλονίκης «Οργανισμός Εσωτερικής Υπηρεσίας της Νομαρχιακής Αυτοδιοίκησης Θεσσαλονίκης» (ΦΕΚ 392/Β/11.5.1995).

5. Τη σχετική με το θέμα απόφαση του Δημοτικού Συμβουλίου Θεσσαλονίκης με αριθμό 969/95.

6. Τη γνώμη του Συμβουλίου Χωροταξίας Οικισμού και Περιβάλλοντος Ν. Θεσσαλονίκης, όπως διατυπώθηκε στην πράξη του 1000/95 (συνεδρία 36η/24.10.95) μετά την σχετική από 19.10.1995 εισήγηση του Τμήματος Πολεοδομικών Σχεδίων και Κανόνων της Δ/νσης Πολεοδομίας.

7. Το άρθρο 29Α του Ν. 1558/85, όπως προστέθηκε με το άρθρο 27 του Ν. 2081/92 (ΦΕΚ 154/Α΄) και τη διαπίστωση ότι από τις κανονιστικού χαρακτήρα διατάξεις της παρούσας δεν προκαλείται δαπάνη σε βάρος του κρατικού προϋπολογισμού ή του Δήμου Θεσσαλονίκης, αποφασίζουμε:

1. Εγκρίνεται τροποποίηση του σχεδίου πόλης στα οικοδομικά τετράγωνα μεταξύ των οδών Αλεξ. Σταύρου, Αλκμήνης, Γενναδίου και Νεμέας του Δήμου Θεσσαλονίκης με:

α) Κατάργηση του πεζοδρόμου που συνδέει τις οδούς Νεμέας και Αλκμήνης προς όφελος του παρακειμένου εγκεκριμένου χώρου Σχολείου και ενοποίηση των εκατέρωθεν του καταργουμένου πεζοδρόμου οικοδομικών τετραγώνων, όπως φαίνεται στο τοπογραφικό διάγραμμα υπό κλίμακα 1:500, που θεωρήθηκε από τον Προϊστάμενο της Δ/νσης Πολεοδομίας και συνοδεύει την παρούσα.

β) Κατάργηση του προκηπίου των ιδιοκτησιών, που έχουν πρόσωπο στον καταργούμενο πεζόδρομο.

2. Επιβάλλεται υποχρέωση διαμόρφωσης κατάλληλα των τυφλών τοίχων υπό ανέγερση οικοδομών, εφαπτομένων στο όριο του σχολείου ύστερα από έγκριση της αρμοδίας Ε.Π.Α.Ε.

3. Η παρούσα και το διάγραμμα που την συνοδεύει να δημοσιευτούν στην Εφημερίδα της Κυβερνήσεως (Ν.Δ. 1018/71) και η ισχύς της να αρχίσει από τη δημοσίευσή της.

Θεσσαλονίκη, 21 Νοεμβρίου 1995

Ο Νομάρχης
ΚΩΣΤΑΣ ΠΑΠΑΔΟΠΟΥΛΟΣ

ΚΤΗΜΑΤΟΛΟΓΙΚΟΣ ΠΙΝΑΚΑΣ

1. Ηλιάδης Ζαχαρίας
2. Μωυσίδου Αγγελική
3. Μαυρόγλου Ελευθέριος
4. Τσιτσιμπίκου Αθηνά
5. Καραπέτης Μελτιάδης
6. Καλιώτη Ιωάννα
7. Κιτσάκη Χρυσάνθη
   Κιτσάκη Σάσων
   Κιτσάκη Ζωή

ΚΛΙΜΑΞ 1:500

ΟΔΟΣ ΑΛΚΜΗΝΗΣ

ΟΔΟΣ ΑΛΕΞ. ΣΤΑΥΡΟΥ

ΟΔΟΣ ΝΕΜΕΑΣ

ΣΧΟΛΕΙΟ

ΧΩΡΟΣ ΓΙΑ ΣΧΟΛΕΙΟ

ΤΜΗΜΑ ΠΟΛΕΟΔΟΜΙΑΣ ... ΚΑΙ ΚΑΝΟΝΙΣΜΩΝ

... 44645/1986/93 ...

... Τροποποίηση του ρυμοτομικού σχεδίου Θεσσαλονίκης στο οικοδομικό τετράγωνο μεταξύ των οδών Αλεξ. Σταύρου - Αλκμήνης - Γενναδίου και Νεμέας.

... 21 Νοεμβρίου ...5

ΣΤΕΦΑΝΟΣ ΤΣΑΛΑΤΑΝΗΣ
Πολ. Μηχανικός με Α' β.

Χ = 4200 Χ = 4150 Χ = 4100 Χ = 4050

Y= 11850

Y= 11800

Y= 11750

-Δ/ψα ρυμοτομίας: [illegible] 906/91/3.1.91 [illegible] 11700
ΦΕΚ 77Δ/21.2.91 (1129)

ΔΙΕΥΘΥΝΣΗ ΠΟΛΕΟΔΟΜΙΑΣ
ΘΕΣΣΑΛΟΝΙΚΗΣ
ΤΜΗΜΑ [illegible]
ΘΕΩΡΗΘΗΚΕ
[illegible]

ΔΗΜ. ΚΟΚΚΙΝΑΚΗΣ
[illegible]

Y= 11650

ΠΙΝΑΚΑΣ ΙΔΙΟΚΤΗΤΩΝ

1) [illegible]
2) [illegible]
3) [illegible]
4) [illegible]
5) [illegible]
6) [illegible]
7) [illegible]
8) [illegible]
9) [illegible]
10) [illegible]
11) [illegible]
12) [illegible]
13) [illegible]
14) [illegible]

Το παρόν Τοπογραφικό Διάγραμμα συνοδεύει την ΠΣΚ/αν/19-10-1995 εισήγηση του ΠΣΚ προς το ΣΧΟΠ Ν Θεσ/νίκης

Ο Εισηγητής
Β. Καζαντζής
αρχ. μηχ. με Α' β.

Η προϊσταμένη ΤΠΣΚ
Αγλαΐα Αγάθου
αρχ. μηχ. με Α' β.

ΔΗΜΟΣ ΘΕΣΣΑΛΟΝΙΚΗΣ

ΔΙΕΥΘΥΝΣΗ ΜΕΛΕΤΩΝ ΑΡΧ/ΚΩΝ ΕΡΓΩΝ
ΤΜΗΜΑ ΠΟΛΕΟΔΟΜΙΚΩΝ ΜΕΛΕΤΩΝ ΕΦΑΡΜΟΓΗΣ
ΑΡΜΟΔΙΑ Φ. ΠΟΛΥΜΕΝΗ ΤΗΛ 286703/εσωτ.148

[illegible] αυτό, αφορά πρόταση τροποποίησης του [illegible] σχεδίου [illegible] Θεσ/νίκης [illegible] όπως αυτή [illegible] Θεσ/νίκης και [illegible] με την υπ' αριθ. 7809/95 εισηγητική της έκθεση.
Θεσ/νίκη 6-2-1995

[illegible] αυτό, αφορά [illegible] τροποποίησης του ρυμοτομικού σχεδίου [illegible] όπως αυτή γνωμοδοτήθηκε από [illegible] Συμβούλιο με την υπ' αριθ. 369/95 [illegible]
Θεσ/νίκη 29-5-1995

ΘΕΜΑ ΠΙΝΑΚΑ: ΤΡΟΠΟΠΟΙΗΣΗ ΡΥΜΟΤΟΜΙΚΟΥ ΣΧΕΔΙΟΥ στό Ο.Τ. μεταξύ των οδών Αλεξ. Σταύρου - Αλκμήνης Γενναδίου και Νεμέας γιά κατάργηση πεζ/μου και προκηπίου και την ένταξη του πεζ/μου στό χώρο Σχολείου.

ΣΧΕΔΙΑΣΤΗΣ	ΜΕΛΕΤΗΤΗΣ	ΠΡΟΪΣΤΑΜΕΝΟΣ	ΔΙΕΥΘΥΝΤΗΣ
Κ. ΛΑΖΑΡΟΠΟΥΛΟΥ	ΔΙΚ. ΘΕΟΧΑΡΗ	Φ. ΠΟΛΥΜΕΝΗ	Α. ΠΑΠΑΓΙΑΝΝΟΠΟΥΛΟΣ

Γιά την ορθότητα των τοπογραφικών στοιχείων

ΣΧΕΔΙΑΣΤΗΣ	ΜΕΛΕΤΗΤΗΣ	ΠΡΟΪΣΤΑΜΕΝΟΣ	ΔΙΕΥΘΥΝΤΗΣ
	Ν. ΝΟΚΟΣ[illegible]ΔΗΣ	Ι. ΜΑΥΡΟΜΑΤΗΣ	Ι. ΜΑΥΡΟΜΑΤΗΣ

ΕΙΔΟΣ ΣΧΕΔΙΟΥ ΤΟΠΟΓΡΑΦΙΚΟ
ΚΛΙΜΑΚΑ 1:500
ΑΡ. [illegible]

Ο ΑΝΤΙΔΗΜΑΡΧΟΣ
ΔΗΜΗΤΡΙΟΣ ΔΗΜΗΤΡΙΑΔΗΣ